


Fachada Interior - Calle 33D

Escala 1:100

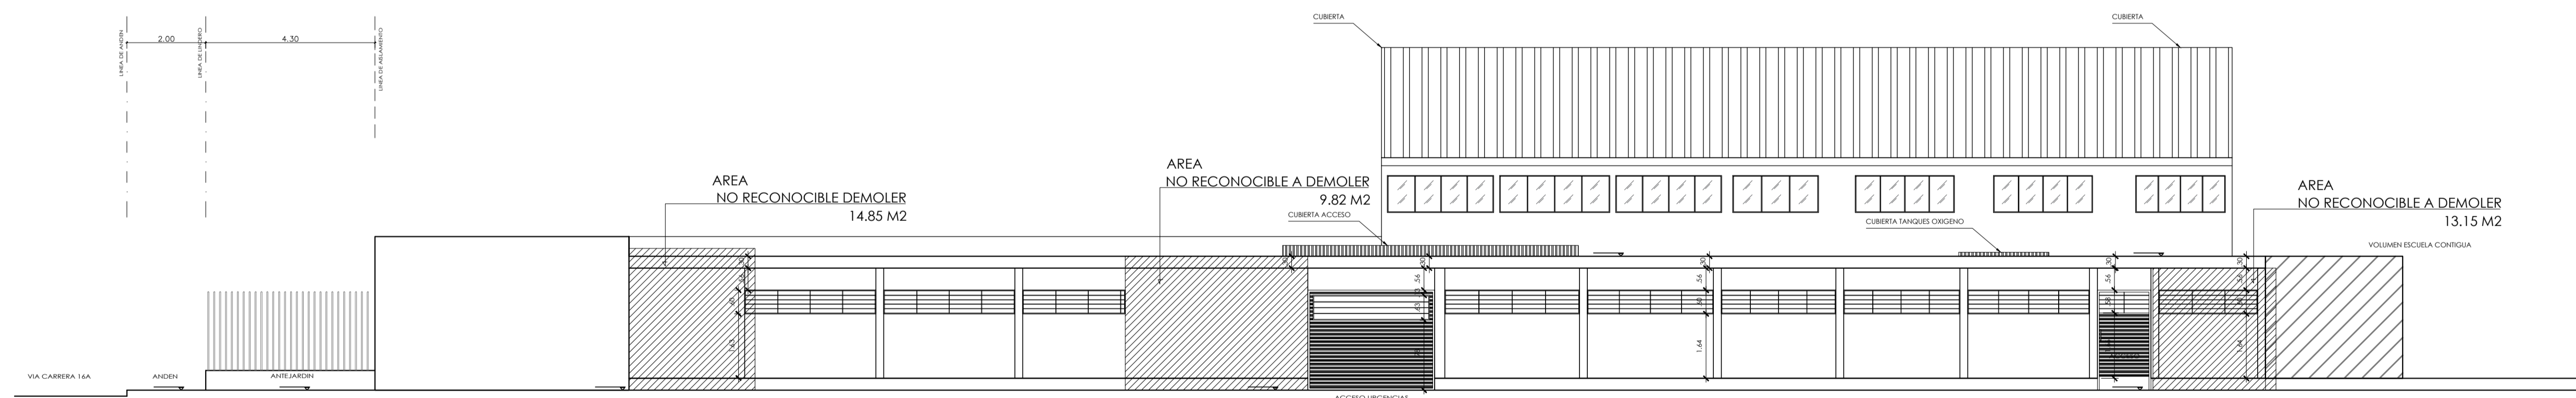

Nota:
1- Este plano esta dibujado segun medidas tomadas, las cuales corresponden a la forma arquitectonica y a la distribución actual del Hospital Primitivo Iglesias, localizado en la ciudad de Santiago de Cali. (AGO2014)

2- Reforzamiento aprobado con Resolucion CU3-009245 del 20 de noviembre de 2015

Fachada Exterior - Calle 33D

Escala 1:100



ADN
ARQUITECTURA
Email: adnproyectos.col@gmail.com
Santiago de Cali - Colombia

PROYECTO:

REPOSICIÓN DEL
HOSPITAL PRIMITIVO
IGLESIAS DE LA RED DE
SALUD DEL CENTRO ESE,
DISTRITO DE SANTIAGO
DE CALI

LOCALIZACION:

CARRERA 16A #33D-20
SANTIAGO DE CALI

DISEÑO:

ADN PROYECTOS

EQUIPO DE DISEÑO:

Arq.Julian Miguel Londoño Castrillon
A17121999-94390764

Arq.Alejandro Gonzalez Sarmiento
A1552016-80074419

Arq.Maria José Tascón Gordillo
A19152021-1113042896

CONTIENE:

LEVANTAMIENTO
ARQUITECTONICO
FACHADA INTERIOR CALLE 33D
FACHADA EXTERIOR CALLE 33D
(Planos de Reconocimiento)

ARCHIVO: LEVANTAMIENTO.HPL.DWG

FECHA:

OCTUBRE 2020

ESCALA:

1 : 100

PLANO:

ARQ
6

OBSERVACIONES: