


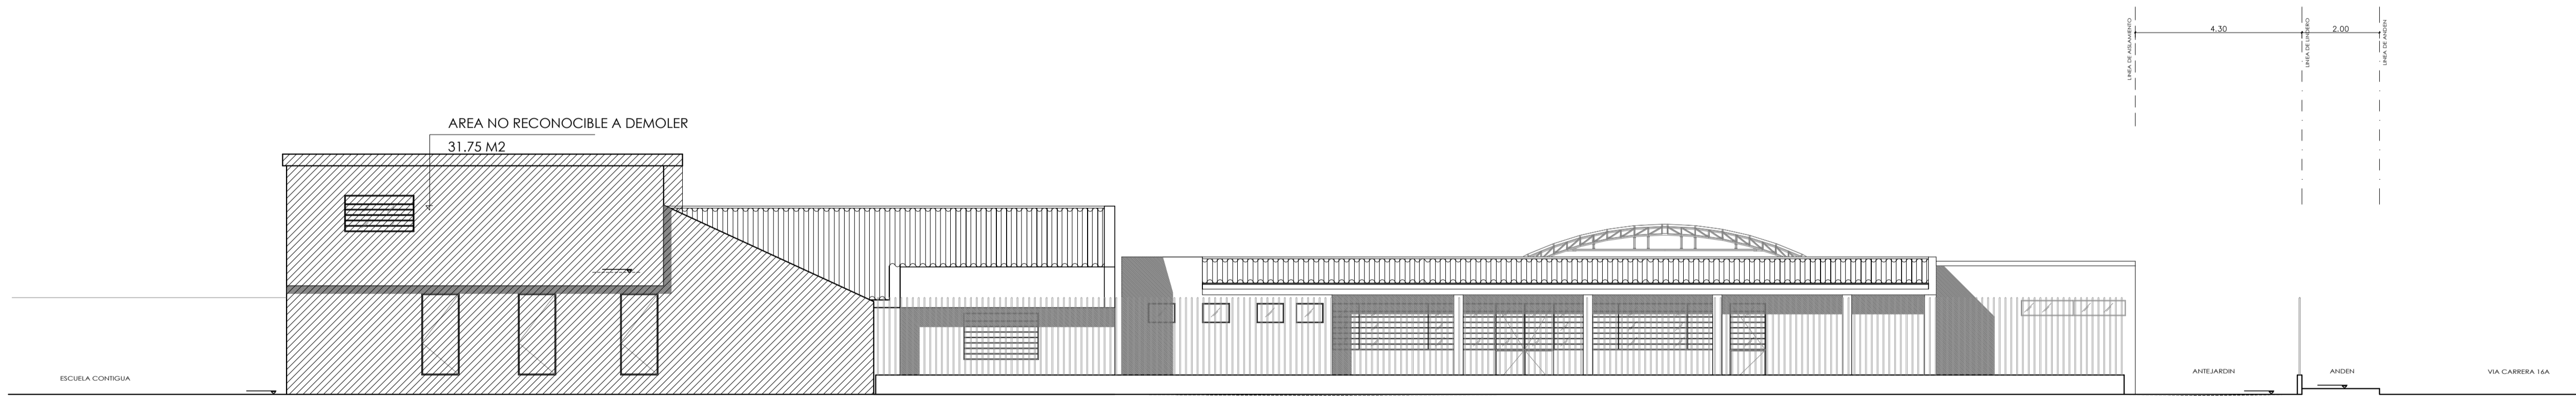

Fachada Interior - Calle 33F

Escala 1:100



Fachada Exterior - Calle 33F

Escala 1:100

Nota:

Este plano esta dibujado segun medidas tomadas, las cuales corresponden a la forma arquitectonica y a la distribución actual del Hospital Primitivo Iglesias, localizado en la ciudad de Santiago de Cali. (AGO2014)

2- Reforzamiento aprobado con Resolucion CU3-009245 del 20 de noviembre de 2015



PROYECTO:

REPOSICIÓN DEL HOSPITAL PRIMITIVO IGLESIAS DE LA RED DE SALUD DEL CENTRO ESE, DISTRITO DE SANTIAGO DE CALI

LOCALIZACION:

CARRERA 16A #33D-20 SANTIAGO DE CALI

DISEÑO:

ADN PROYECTOS

EQUIPO DE DISEÑO:

Arq.Julian Miguel Londoño Castrillon
A17121999-94390764

Arq.Alejandro Gonzalez Sarmiento
A1552016-80074419

Arq.Maria José Tascón Gordillo
A19152021-1113042896

CONTIENE:

LEVANTAMIENTO ARQUITECTONICO
FACHADA INTERIOR CALLE 33F
FACHADA EXTERIOR CALLE 33F
(Planos de Reconocimiento)

ARCHIVO: LEVANTAMIENTO.HPI.DWG

FECHA:

OCTUBRE 2020

ESCALA:

1 : 100

PLANO:

ARQ
4

OBSERVACIONES: