



CORTE A-A'

Escala 1:100

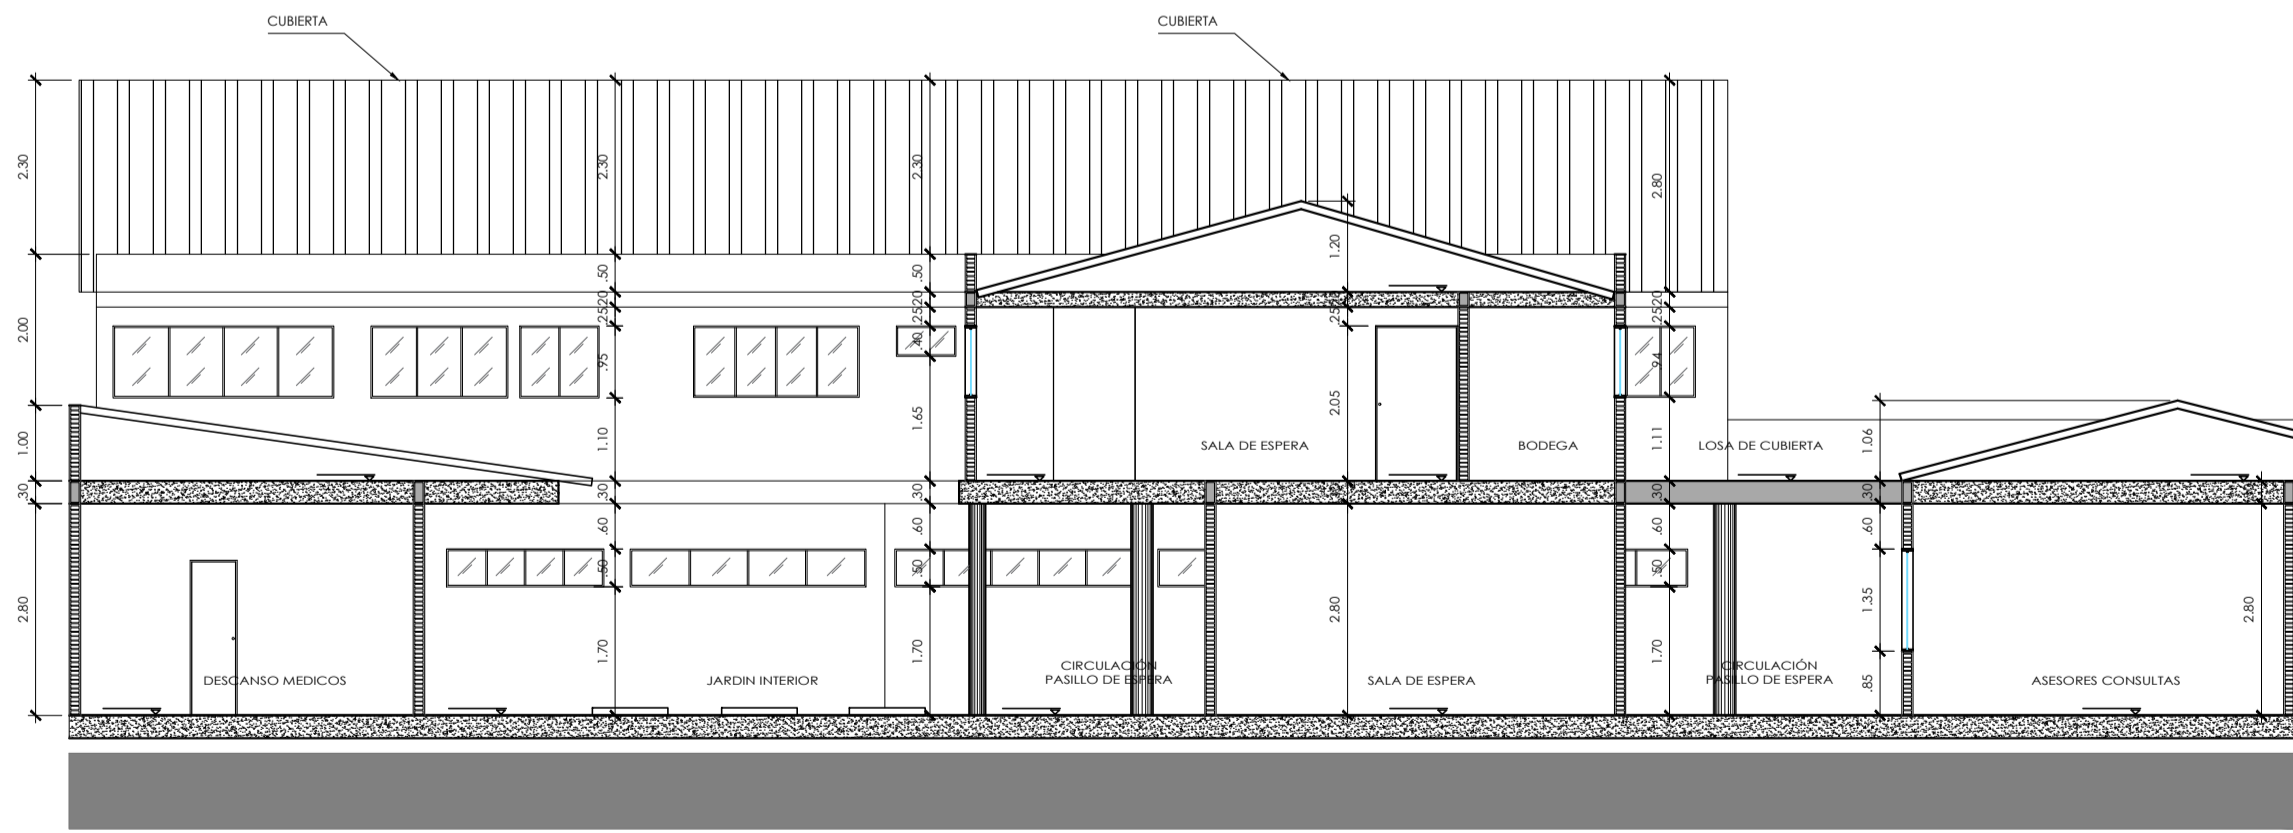

Corte B-B'

Escala 1:100

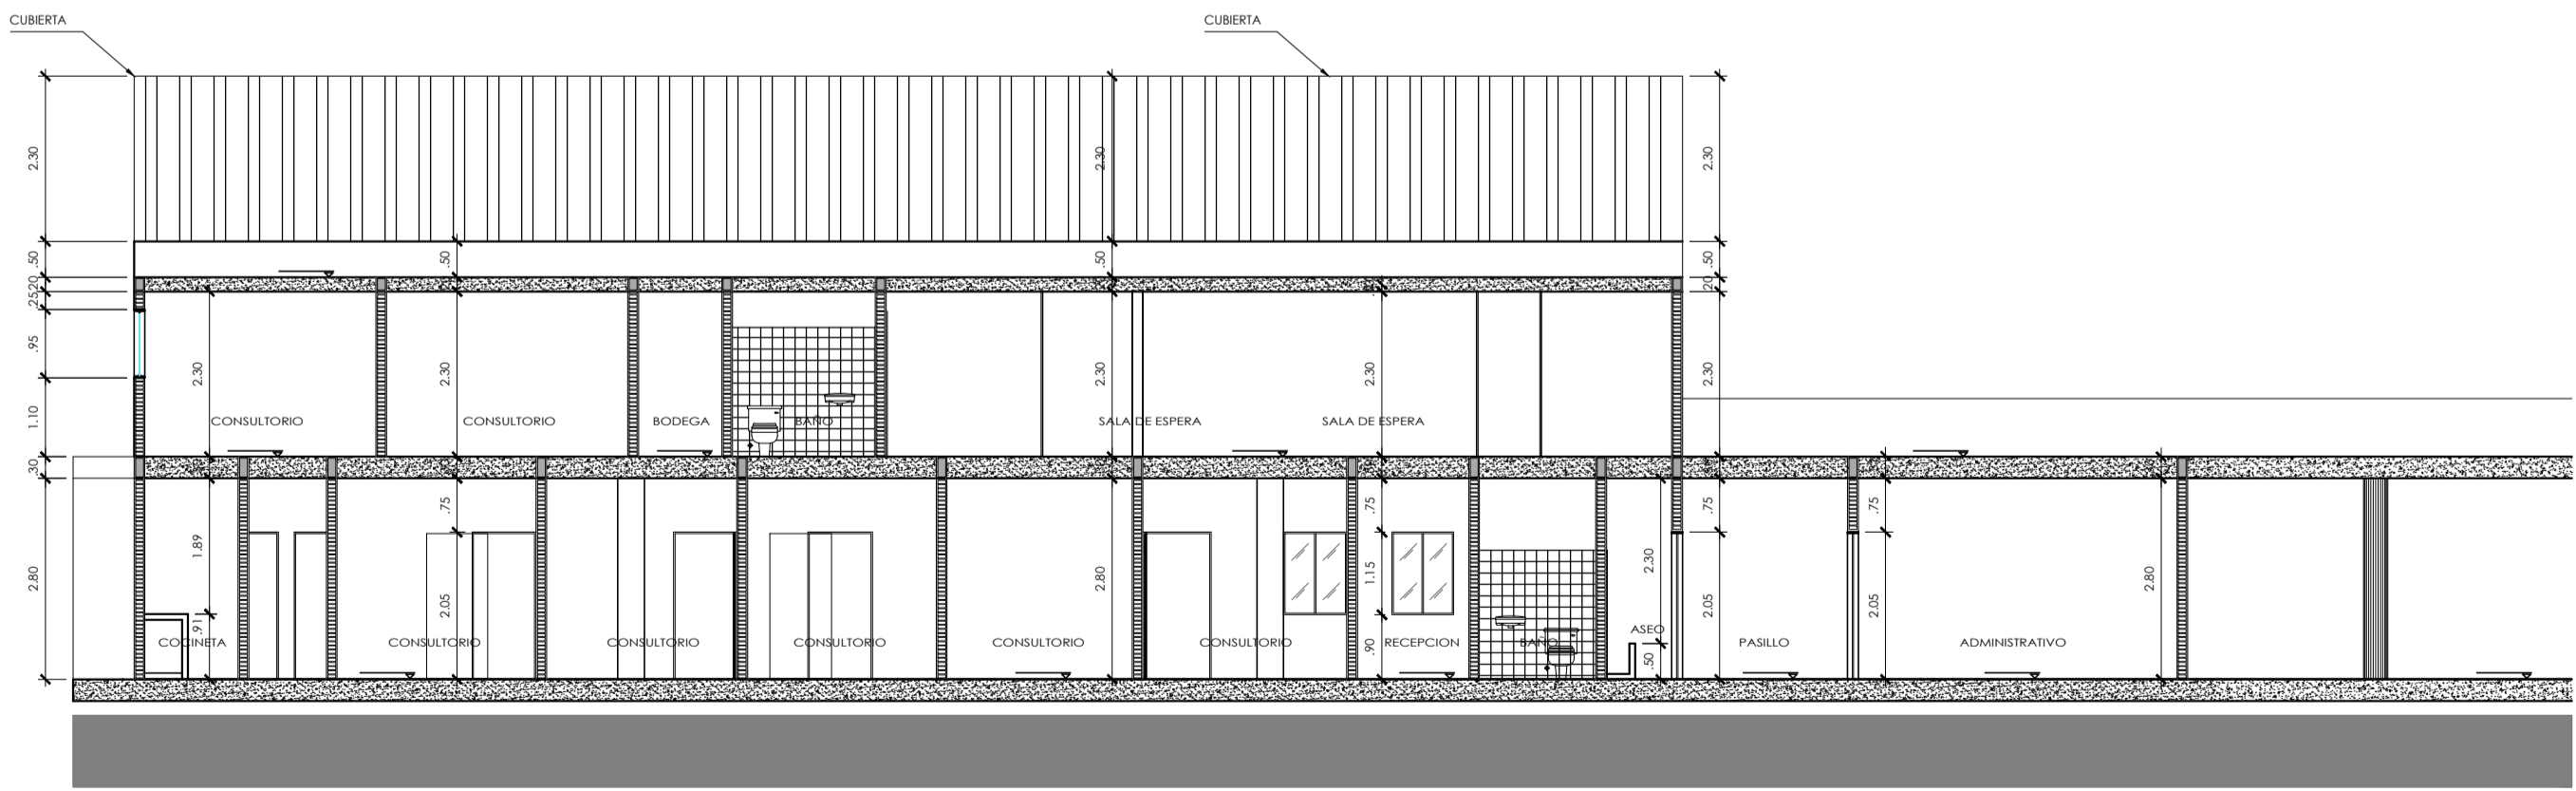

Corte C-C'

Escala 1:100

Nota:

1- Este plano esta dibujado segun medidas tomadas, las cuales corresponden a la forma arquitectonica y a la distribución actual del Hospital Primitivo Iglesias, localizado en la ciudad de Santiago de Cali. (AGO2014)

2- Reforzamiento aprobado con Resolucion CU3-009245 del 20 de noviembre de 2015

PROYECTO:

REPOSICIÓN DEL  
HOSPITAL PRIMITIVO  
IGLESIAS DE LA RED DE  
SALUD DEL CENTRO ESE,  
DISTRITO DE SANTIAGO  
DE CALI

LOCALIZACION:

CARRERA 16A #33D-20  
SANTIAGO DE CALI

DISEÑO:

ADN PROYECTOS

EQUIPO DE DISEÑO:

Arq.Julian Miguel Londoño Castrillon  
A17121999-94390764

Arq.Alejandro Gonzalez Sarmiento  
A1552016-80074419

Arq.Maria José Tascón Gordillo  
A19152021-1113042896

CONTIENE:

LEVANTAMIENTO  
ARQUITECTONICO  
CORTE A-A'  
CORTE B-B'  
CORTE C-C'  
(Planos de Reconocimiento)

ARCHIVO: LEVANTAMIENTO.HPL.DWG

FECHA:

OCTUBRE 2020

ESCALA:

1 : 100

PLANO:

ARQ  
7

OBSERVACIONES: